


Rūsio išorinės sienos ir cokolio šiltinimas tinkuojama sudėtine termoizoliacine sistema

TCP 03

M1:10

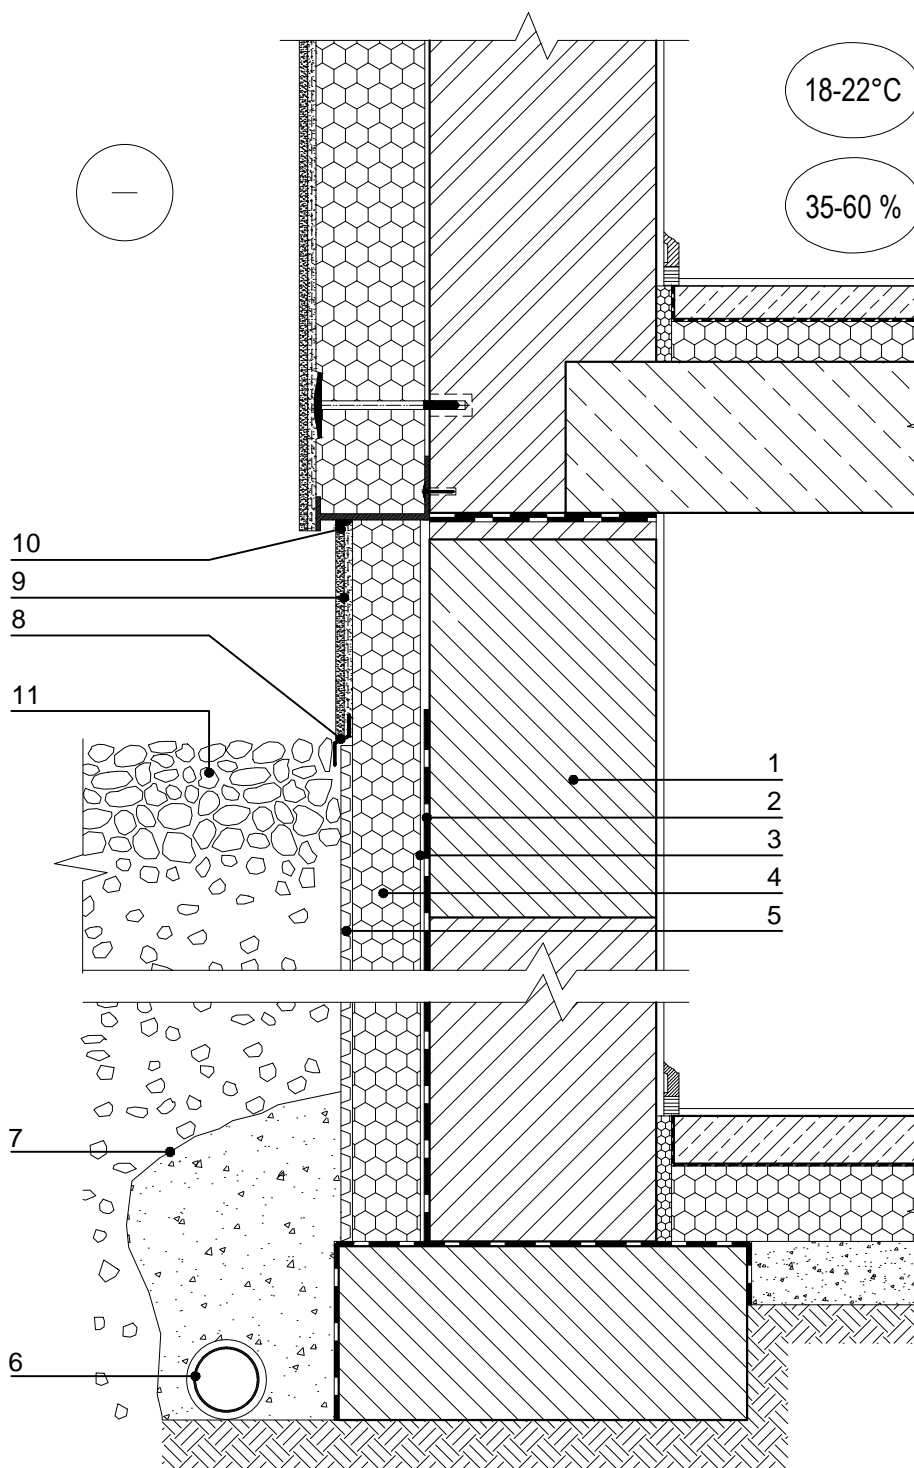

- 1 - rūsio siena;
- 2 - vertikali hidroizoliacija;
- 3 - ištinis klijų sluoksnis;
- 4 - polistireninis putplastis EPS 100;
- 5 - vėdinimo ir drenavimo membrana;
- 6 - drenažo vamzdis;

- 7 - geotekstilė;
- 8 - apsauginis profiliuotis;
- 9 - cokolio apdaila (tinkas arba apdailos plytelės);
- 10 - elastinė mastika;
- 11 - vėdinama ir drenuojama nuogrinda.